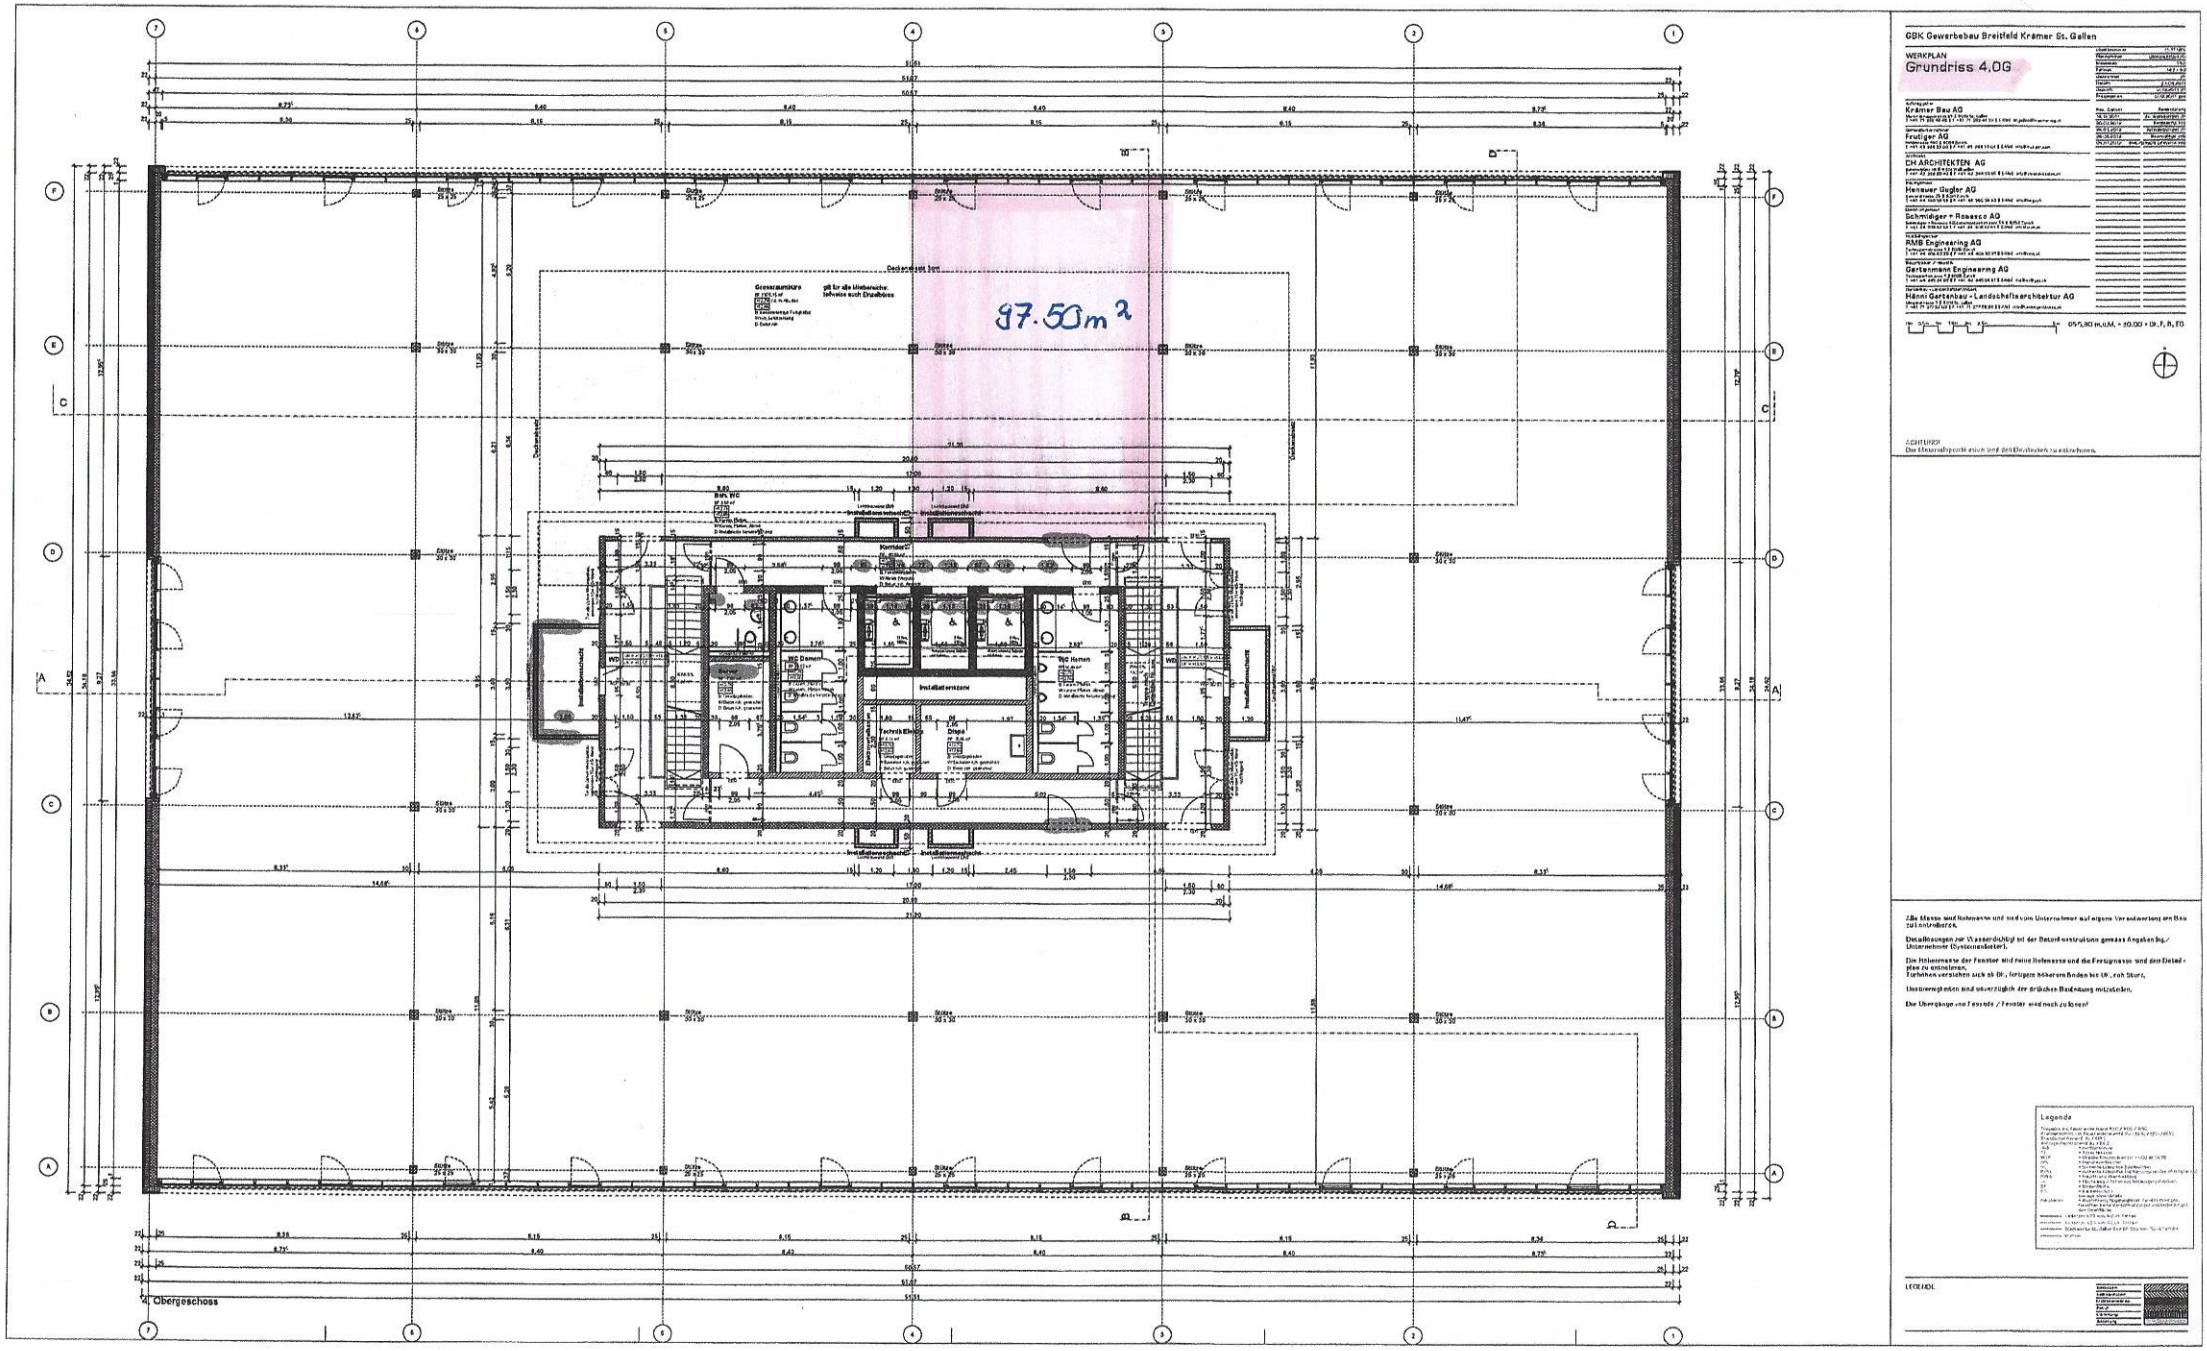

GBK Gewerbebau Breitfeld Krämer St. Gallen

WERKPLAN
Grundriss 4.OG

Krämer Bau AG
Fruttiger AG
CH ARCHITEKTEN AG
Hansuer Gugler AG
Schmidiger + Rosasco AG
RMB Engineering AG
Gartenmann Engineering AG
Hänni Gartenbau - Landschaftsarchitektur AG

ACHTUNG!
Die Materialspezifikationen sind zwingend einzuhalten.

Alle Masse sind Rohbaumasse und sind vom Unternehmer auf eigene Verantwortung am Bau zu kontrollieren.

Detailfragen zur Wasserdichtigkeit der Betonkonstruktion gemäss Angaben Ing./ Unternehmer Dichtungskonzept.

Die Rohbaumasse der Fenster sind keine Rohbaumasse und die Fertigmasse sind den Detailplänen zu entnehmen.
Türhöhen verstehen sich ab OK. fertigem Bodenbelag bis OK. roh Sturz.

Unstimmigkeiten sind unverzüglich der örtlichen Bauleitung mitzuteilen.

Die Übergänge von Fenster / Fenster sind noch zu lösen!

Legende

LEERZUG.